




FASAD MOT SYDVÄST

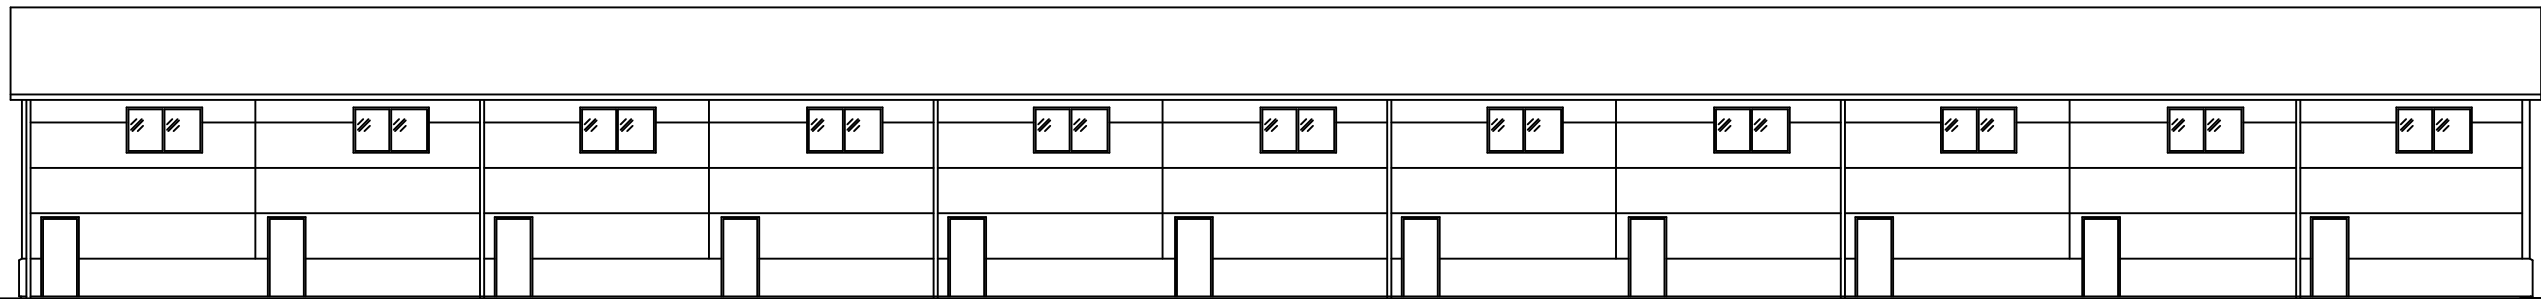

FASAD MOT NORDÖST

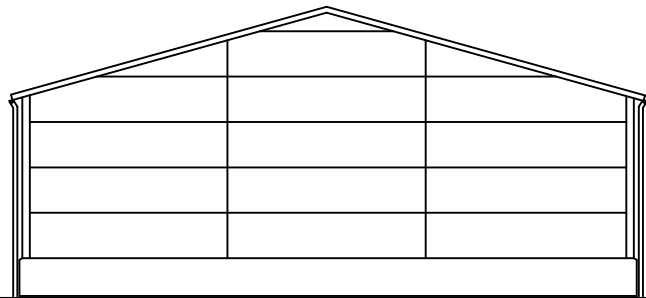

FASAD MOT NORDVÄST

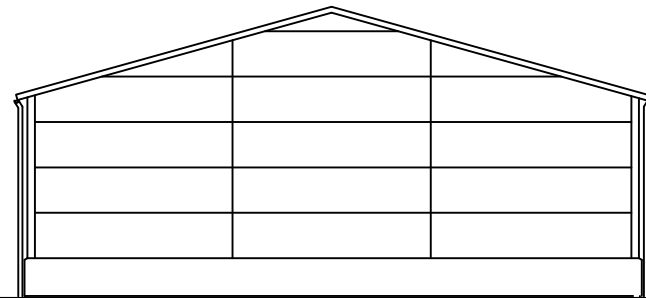

FASAD MOT SYDÖST

A		byte till btg sockel mm	KK	16-02-26
REV	ANT	REVIDERINGEN AVSER	SIGN	DATUM

- RELATIONSRITNING
- ARBETS RITNING
- FÖRFRÅGNINGSUNDERLAG
- BYGGLOVSRITNING
- FÖRHANDSKOPIA

RITAD KK	KONSTRUERAD -	HUSTYP lagerlokal
DATUM 2015-12-04	GRANSKAD	

Lokalfabriken Hedenstorp, Jönköping	
Fasad Hus 1	SKALA 1:200 i A3
ARBETSNUMMER -	RITNINGSNUMMER A300
REV. A	