




FASAD MOT NORDÖST

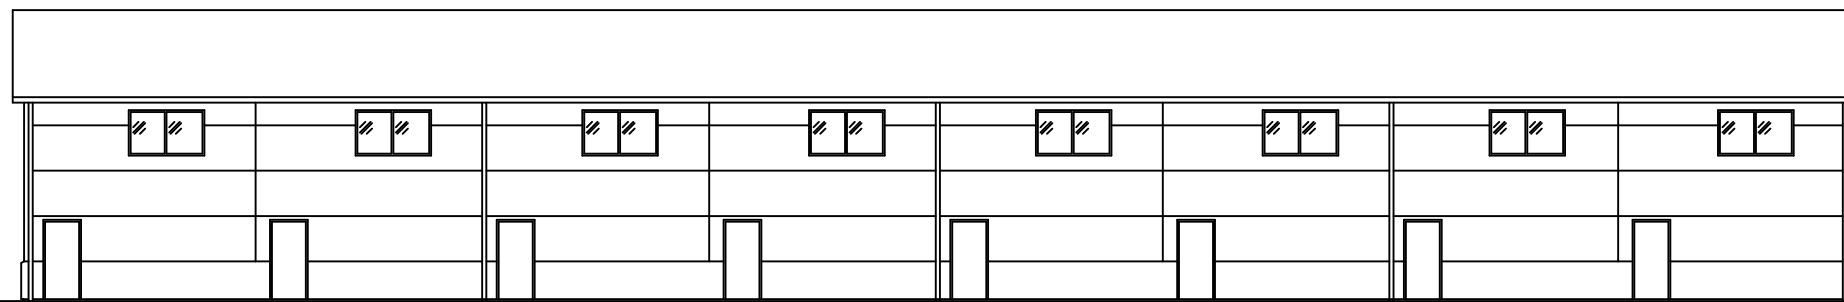

FASAD MOT SYDVÄST

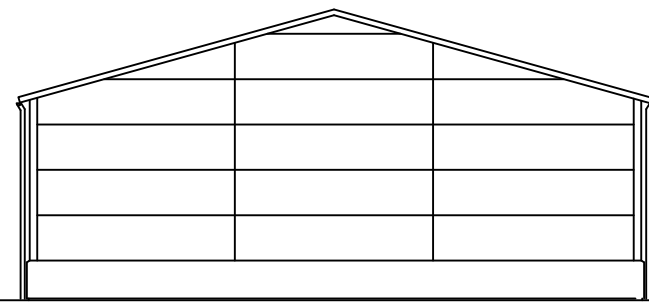

FASAD MOT NORDVÄST

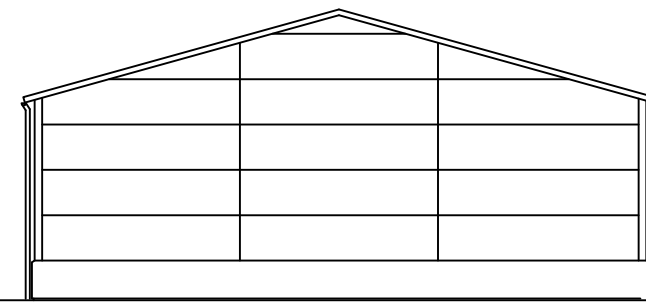

FASAD MOT SYDÖST

A		byte till bfg. sockel mm.	KK	16-02-26
REV	ANT	REVIDERINGEN AVSER	SIGN	DATUM
		Lokalfabriken Hedenstorp, Jönköping		
		Fasad Hus 2	SKALA 1:200 i A3	
		ARBETSNUMMER	RITNINGNUMMER	REV.
		-	A301	A

➤	RELATIONS-RITNING
➤	ARBETS-RITNING
➤	FÖRFRÅGNINGSUNDERLAG
➤	BYGGLOVS-RITNING
➤	FÖRHANDSKOPIA

RITAD KK	KONSTRUERAD -	HUSTYP lagerlokal
DATUM 2015-12-04	GRANSKAD	